


LIITTYMISJOHDON SUOJAAMINEN KALLIOILLA


ASENNETTAESSA KAAPELIA KALLION PINNALLE SUOJATAAN SE ESIM. :

- MUOTOTERÄKSELLÄ
- TERÄSPUTKELLA
- BETONIVALULLA

KALLIOLTA MAAHAN MENTÄESSÄ ON KAAPELI SUOJATTAVA NIIN PITKÄLLE, ETTÄ SE SAAVUTTA 0,7 m:N SYVYYDEN MAAN ALLA.

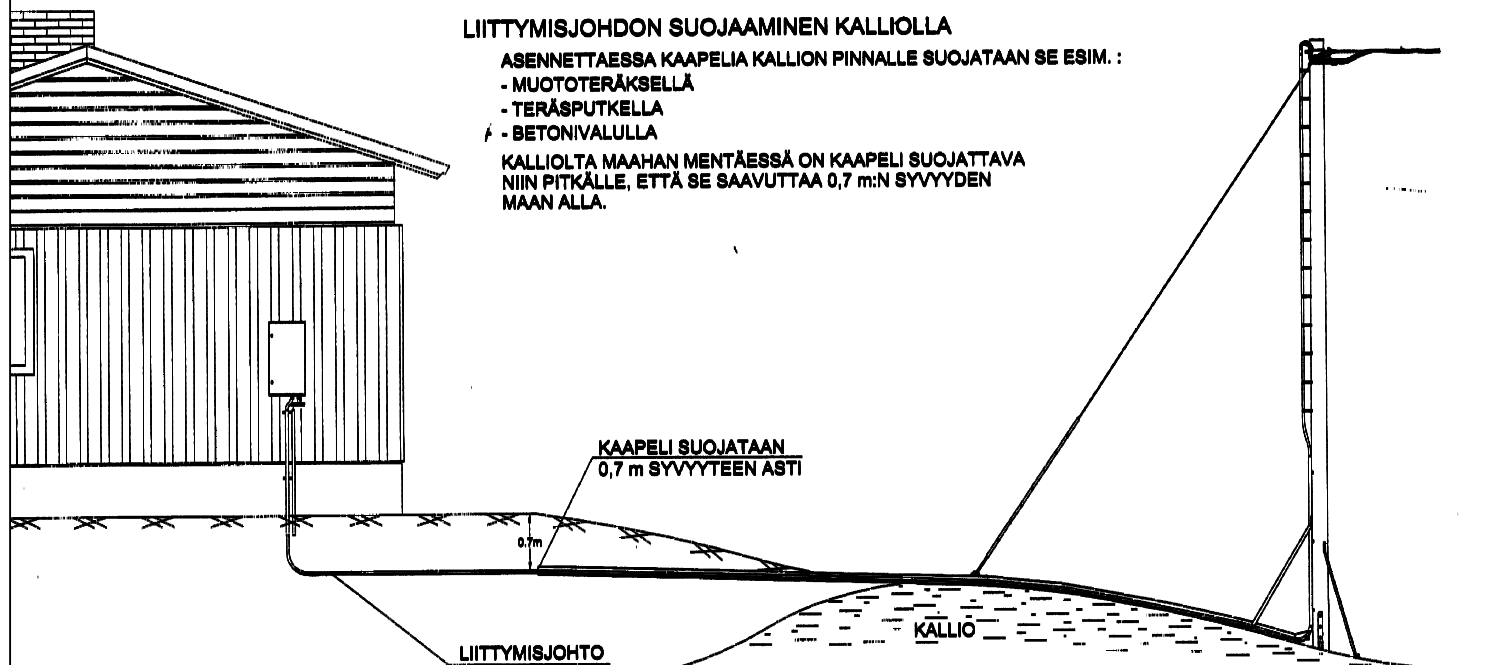

SUOJAUSESIMERKKEJÄ KALLIOASENNUKSESSA

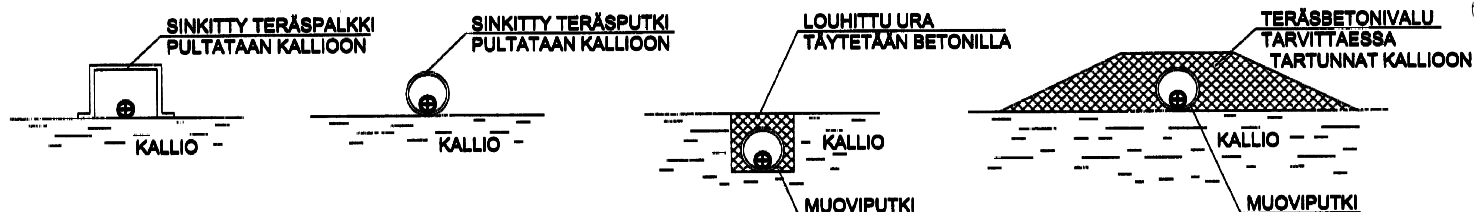


LIITTYMISJOHDON SUOJAAMINEN RANNALLA

ASENNETTAESSA KAAPELI VETEEN SE ON RANTAOSUUEDELLA 2 m SYVYYTEEN SAAKKA ALAVEDEN KORKEUDESTA SUOJATTAVA RASKAALLA SUOJALLA TAI KAAPELI ON KAIVETTAVA POHJAAN, JOLLOIN SEN SAA SUOJATA TAULUKON MUKAISESTI.

Kaapelin asennussyvyys	Standardin SFS 5606 mukainen suojaus
$h > 0,7 \text{ m}$	merkkinauha
$0,5 \text{ m} < h \leq 0,7 \text{ m}$	kevyt suoja C
$0,3 \text{ m} \leq h \leq 0,5 \text{ m}$ pih- ja puistoalueilla	raskas suoja A
$0,3 \text{ m} \leq h \leq 0,5 \text{ m}$ muilla alueilla	keuhkarakas suoja B

VEDESTÄ MAAHAN MENTÄESSÄ ON KAAPELI SUOJATTAVA NIIN PITKÄLLE, ETTÄ SE SAAVUTTA 0,7 m:N SYVYYDEN MAAN ALLA.

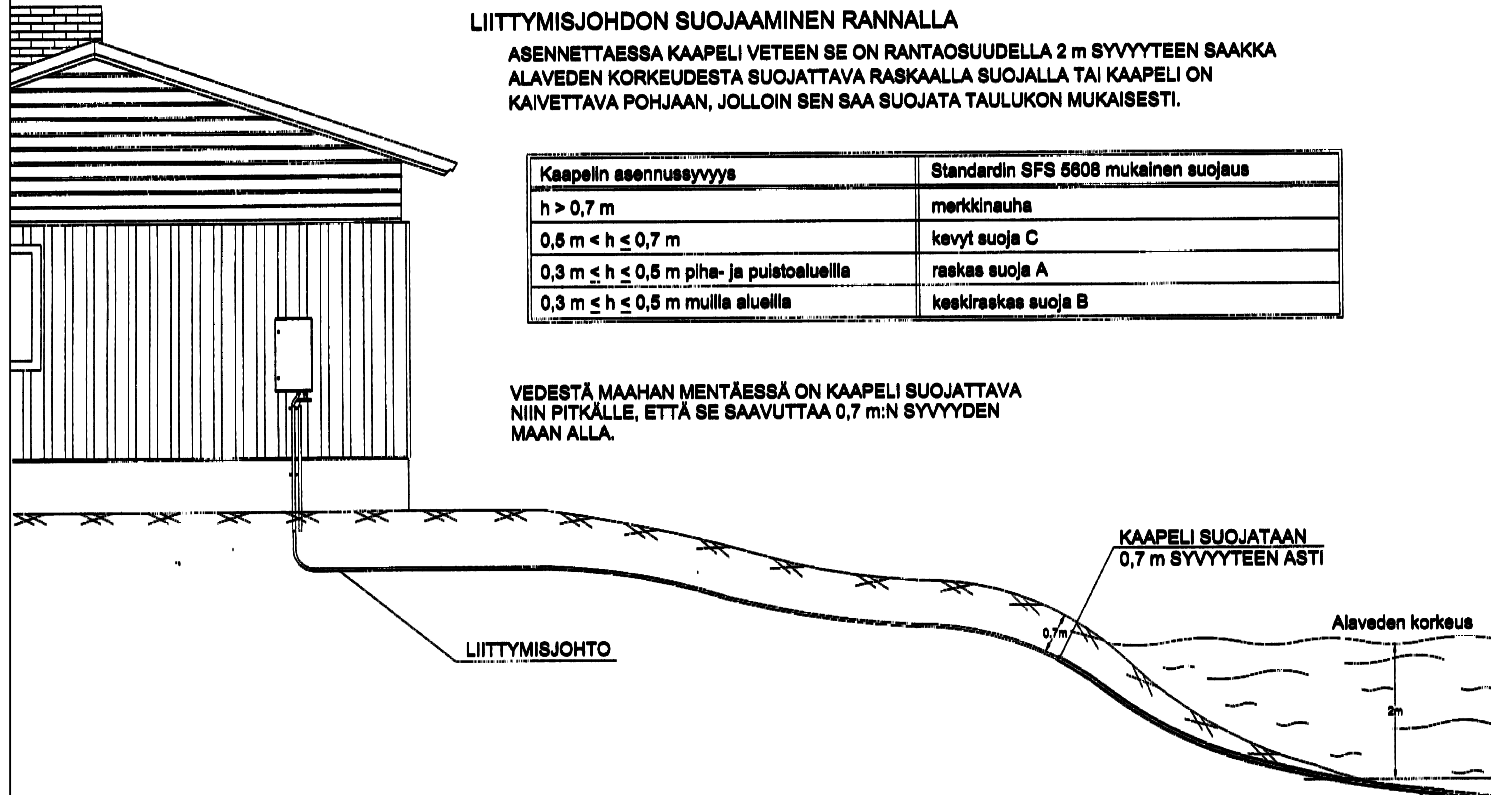

PORVOON SÄHKÖVERKKO OY
BORGÅ ELNÄT AB
Mannerheiminkatu 24 PL95 06101 PORVOO
Mannerheimgatan 24 PB95 06101 BORGÅ
Puh/Tel: 019-661 411 Fax: 019-661 4211

Otsikko / Rubrik
PERIAATEPIIRUSTUS
LIITTYMISVAIHTOEHDOT

PRINCIPRITNING
ANSLUTNINGALTERNATIV

Pvm./Dat.
10.03.2008
N:o / Nr.
08106